










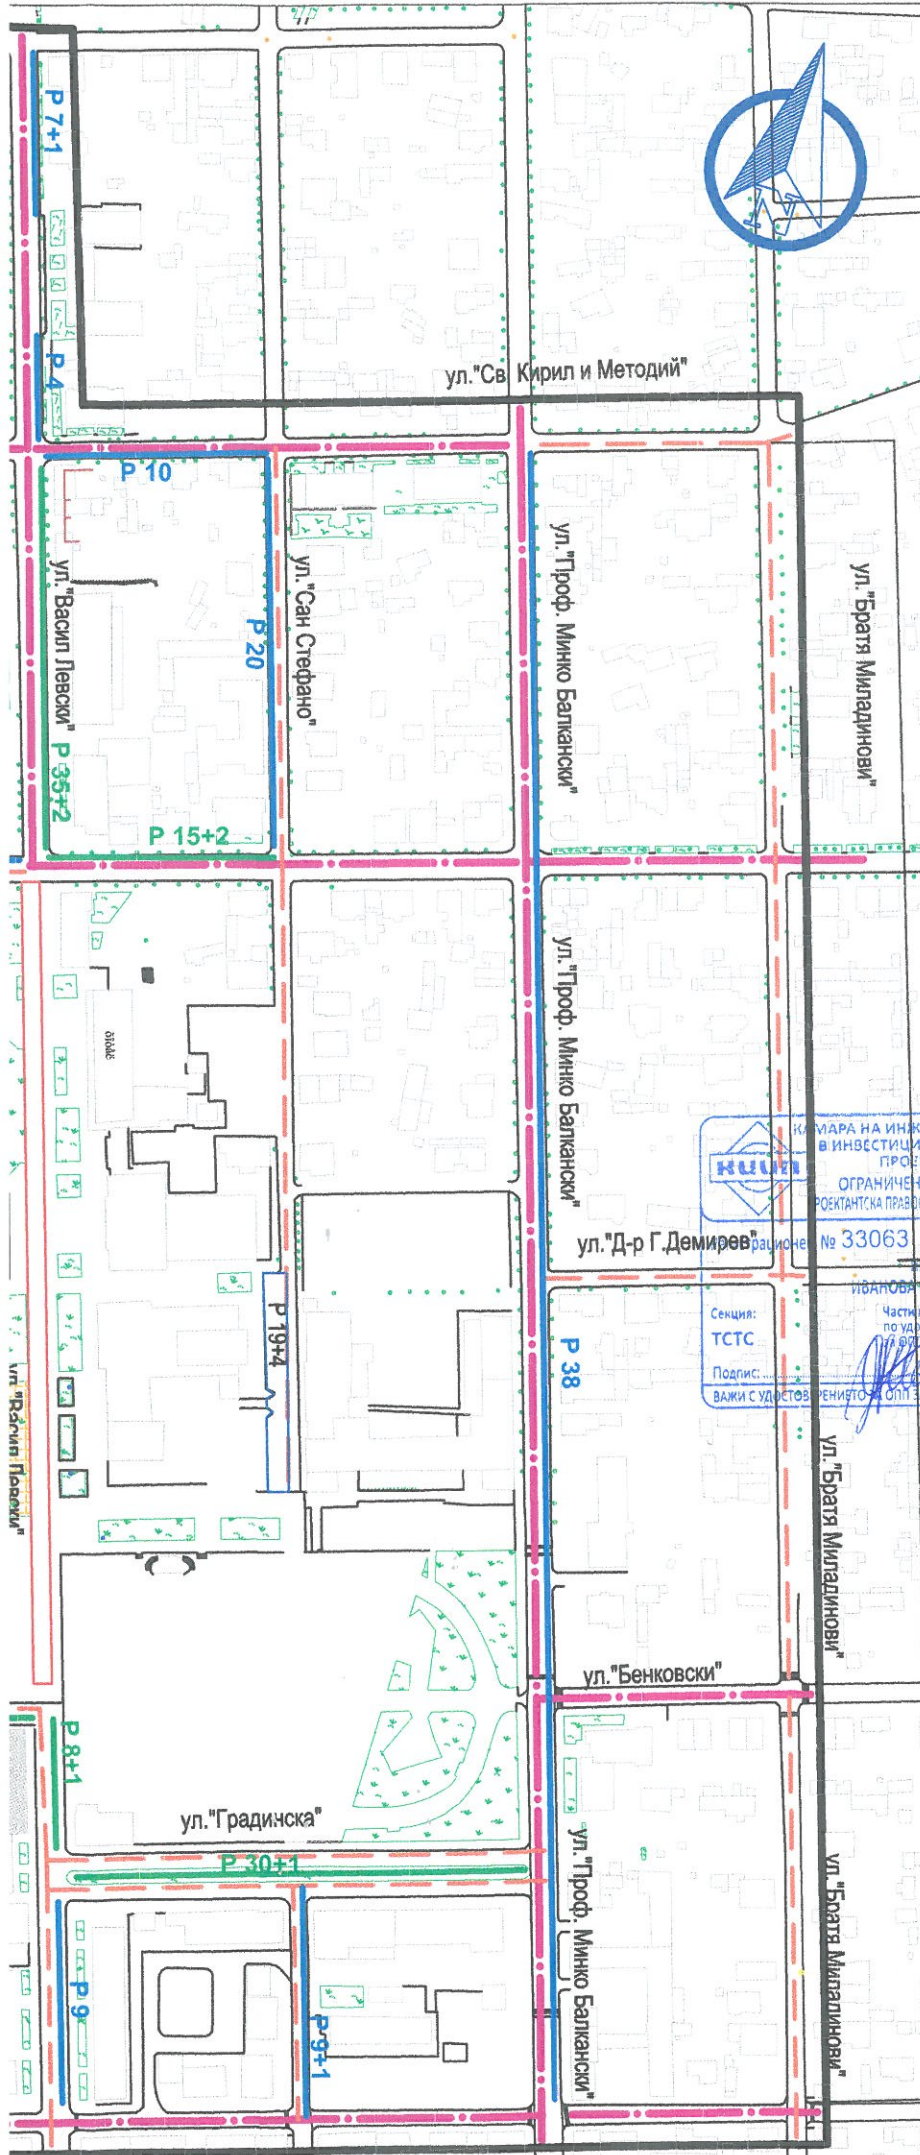
**ИЗВЪРШВАНЕ НА ДЕЙНОСТИ ПО
ОРГАНИЗАЦИЯ НА ДВИЖЕНИЕТО
В ЗОНАТА ЗА ПЛАТЕНО
ПАРКИРАНЕ /СИНЯ ЗОНА/-
ГР. Н. ЗАГОРА**

**КЛАСИФИКАЦИЯ НА УЛИЧНАТА
МРЕЖА И ПЛАН ЗА
ОРГАНИЗАЦИЯ НА ПАРКИРАНЕТО**



ЛЕГЕНДА:

-  Главни улици
-  Второстепенни улици
-  Успоредно паркиране
-  Косо паркиране
-  Напречно паркиране
-  Зелени площи
-  Пешеходна зона
-  Паркинг
-  Паркинг с видео наблюдение



КАМАРА НА ИНЖЕНЕРИТЕ
В ИНВЕСТИЦИОННОТО
ПРОЕКТИРАНЕ
ОГРАНИЧЕНА
ПРОЕКТАНТСКА ПРАВОСПОСОБНОСТ

№ 33063

Секция: ТСТС
Подпис: *[Signature]*
Части на проекта: по удостоверение за ППП
ВАЖИ С УДОСТОВЕРЕНИЕТО ДО СЛЕДВАЩАТА ГОДИНАТА

ВЪЗЛОЖИТЕЛ:	ОБЩИНА НОВА ЗАГОРА
ИЗПЪЛНИТЕЛ:	"ПРЕСТИЖ 2004" ЕООД
ОБЕКТ:	„Извършване на дейности по организация на движението в зоната за платено паркиране /СИНЯ ЗОНА/-гр. Н. Загора“
ЧЕРТЕЖ:	Класификация на уличната мрежа и план за организация на паркирането
ФАЗА:	Работен проект
ПРОЕКТАНТИ:	инж. Стойко Димитров инж. Жения Иванова

КАМАРА НА ИНЖЕНЕРИТЕ В ИНВЕСТИЦИОННОТО ПРОЕКТИРАНЕ
ПЪЛНА ПРОЕКТАНТСКА ПРАВОСПОСОБНОСТ

Регистрационен № 04676

Секция: ТСТС
Части на проекта: по удостоверение за ППП

инж. СТОЙКО ДИМИТРОВ СТОЙКОВ
Подпис: *[Signature]*
ВАЖИ С ВАЛИДНО УДОСТОВЕРЕНИЕ ЗА ППП ЗА ТЕКУЩАТА ГОДИНА