


**ИЗВЪРШВАНЕ НА ДЕЙНОСТИ ПО
ОРГАНИЗАЦИЯ НА ДВИЖЕНИЕТО
В ЗОНАТА ЗА ПЛАТЕНО
ПАРКИРАНЕ /СИНЯ ЗОНА/-
ГР. Н. ЗАГОРА**

**ПЛАН ЗА ПОСОЧНОСТ НА
ДВИЖЕНИЕТО**

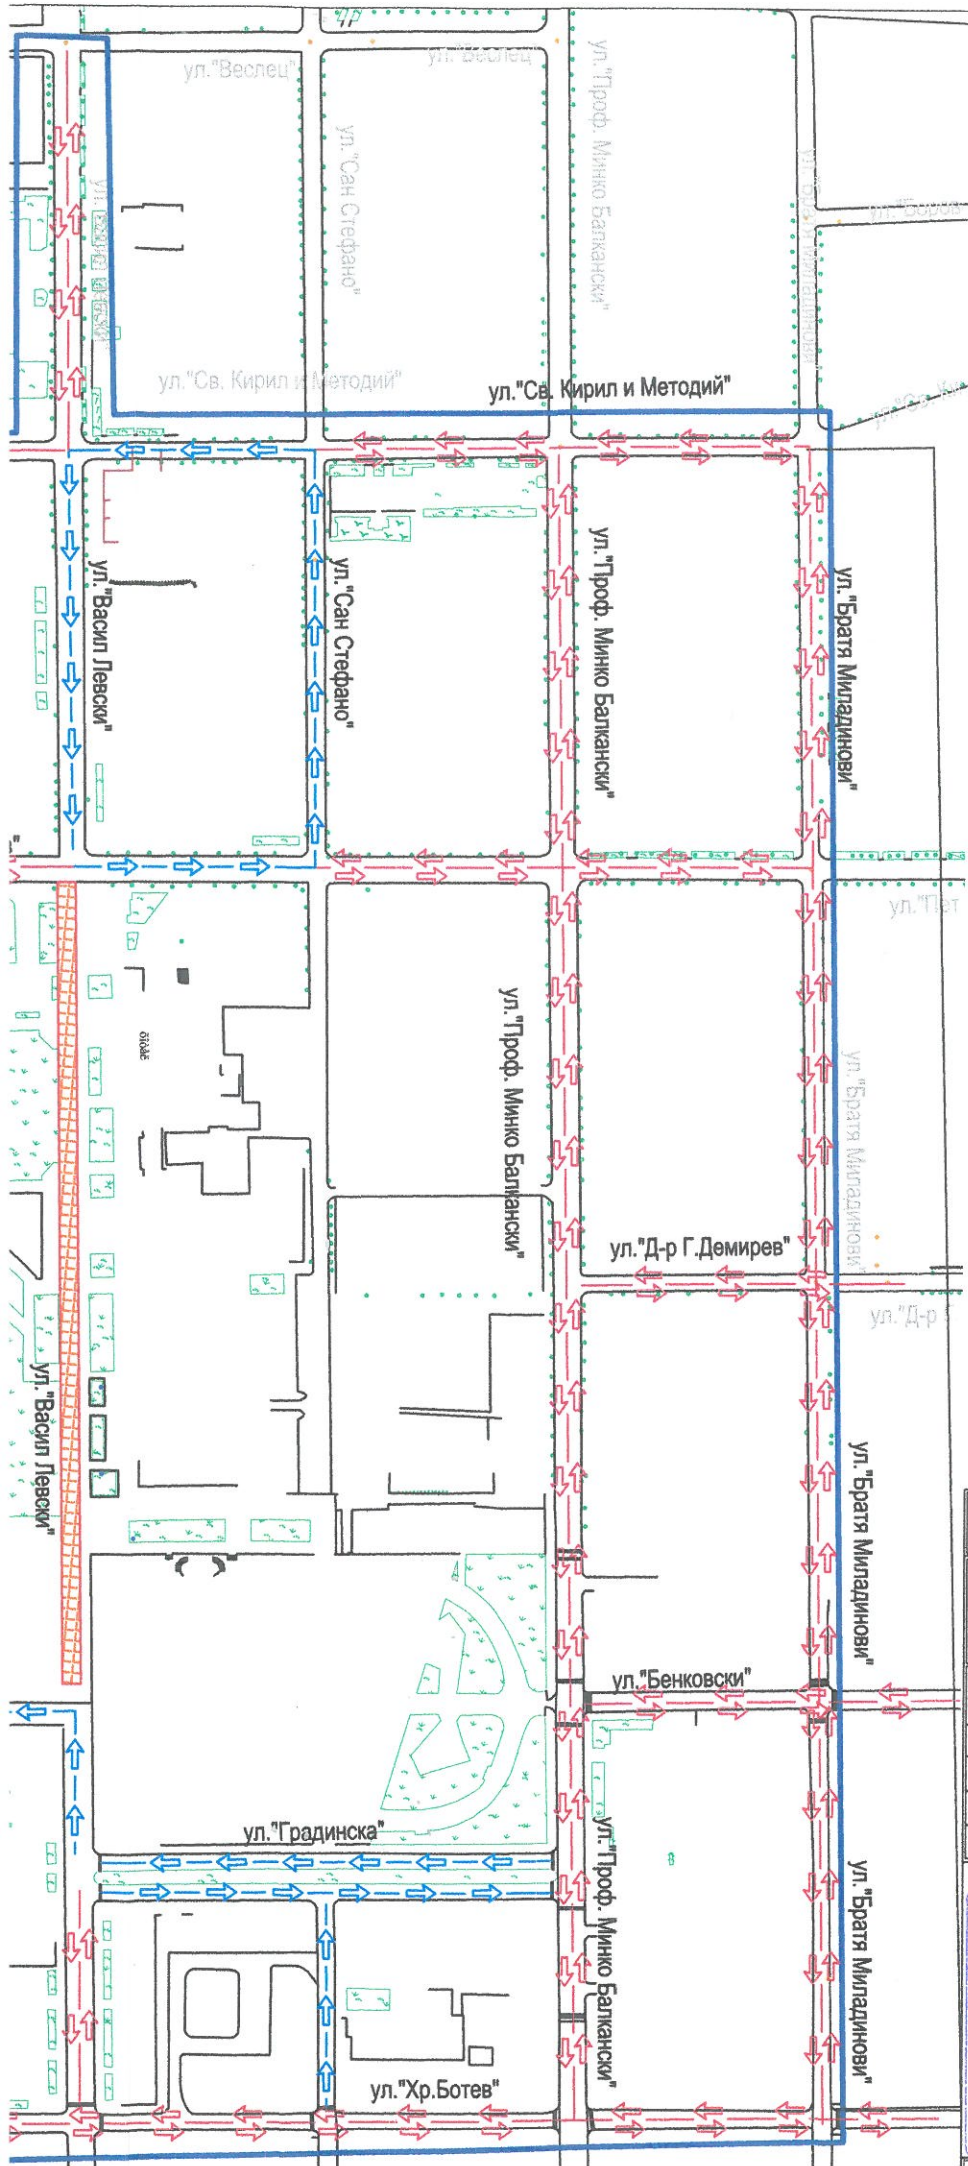

КАМАРА НА ИНЖЕНЕРИТЕ
В ИНВЕСТИЦИОННОТО
ПРОЕКТИРАНЕ
ОГРАНИЧЕНА
ПРОЕКТАНТСКА ПРАВОСПОСОБНОСТ

Регистрационен № 33063

инж. ЖЕНА
ИВАНОВА ИВАНОВА





Секция:
ТСТС

Части на проекта:
по удостоверение
за ПП

Подпис: *[Signature]*

ВАЖИ С УДОСТОВЕРЕНИЕ ЗА ПЛАН ЗА ГОДИНАТА

ЛЕГЕНДА :

-  Двупосочно движение
-  Еднопосочно движение
-  Зелени площи
-  Пешеходна зона



ВЪЗЛОЖИТЕЛ:	ОБЩИНА НОВА ЗАГОРА	
ИЗПЪЛНИТЕЛ:	"ПРЕСТИЖ 2004" ЕООД	
ОБЕКТ:	„Извършване на дейности по организация на движението в зоната за платено паркиране /СИНЯ ЗОНА/-гр. Н. Загора“	
ЧЕРТЕЖ:	План за посочност на движението	
ФАЗА:	Работен проект	ЧАСТ: ОД
ПРОЕКТАНТИ :	инж. Стойко Димитров	
	инж. Жена Иванова	

КАМАРА НА ИНЖЕНЕРИТЕ В ИНВЕСТИЦИОННОТО ПРОЕКТИРАНЕ

ПЪЛНА ПРОЕКТАНТСКА ПРАВОСПОСОБНОСТ

Регистрационен № 04876

Секция:
ТСТС

инж. СТОЙКО
ДИМИТРОВ СТОЙКОВ

Части на проекта:
по удостоверение
за ПП

Подпис: *[Signature]*

ВАЖИ С ВАЛИДНО УДОСТОВЕРЕНИЕ ЗА ПЛАН ЗА ГОДИНАТА